


Detalle constructivo

Corte

Alternativa con material compresible y placa **retak**

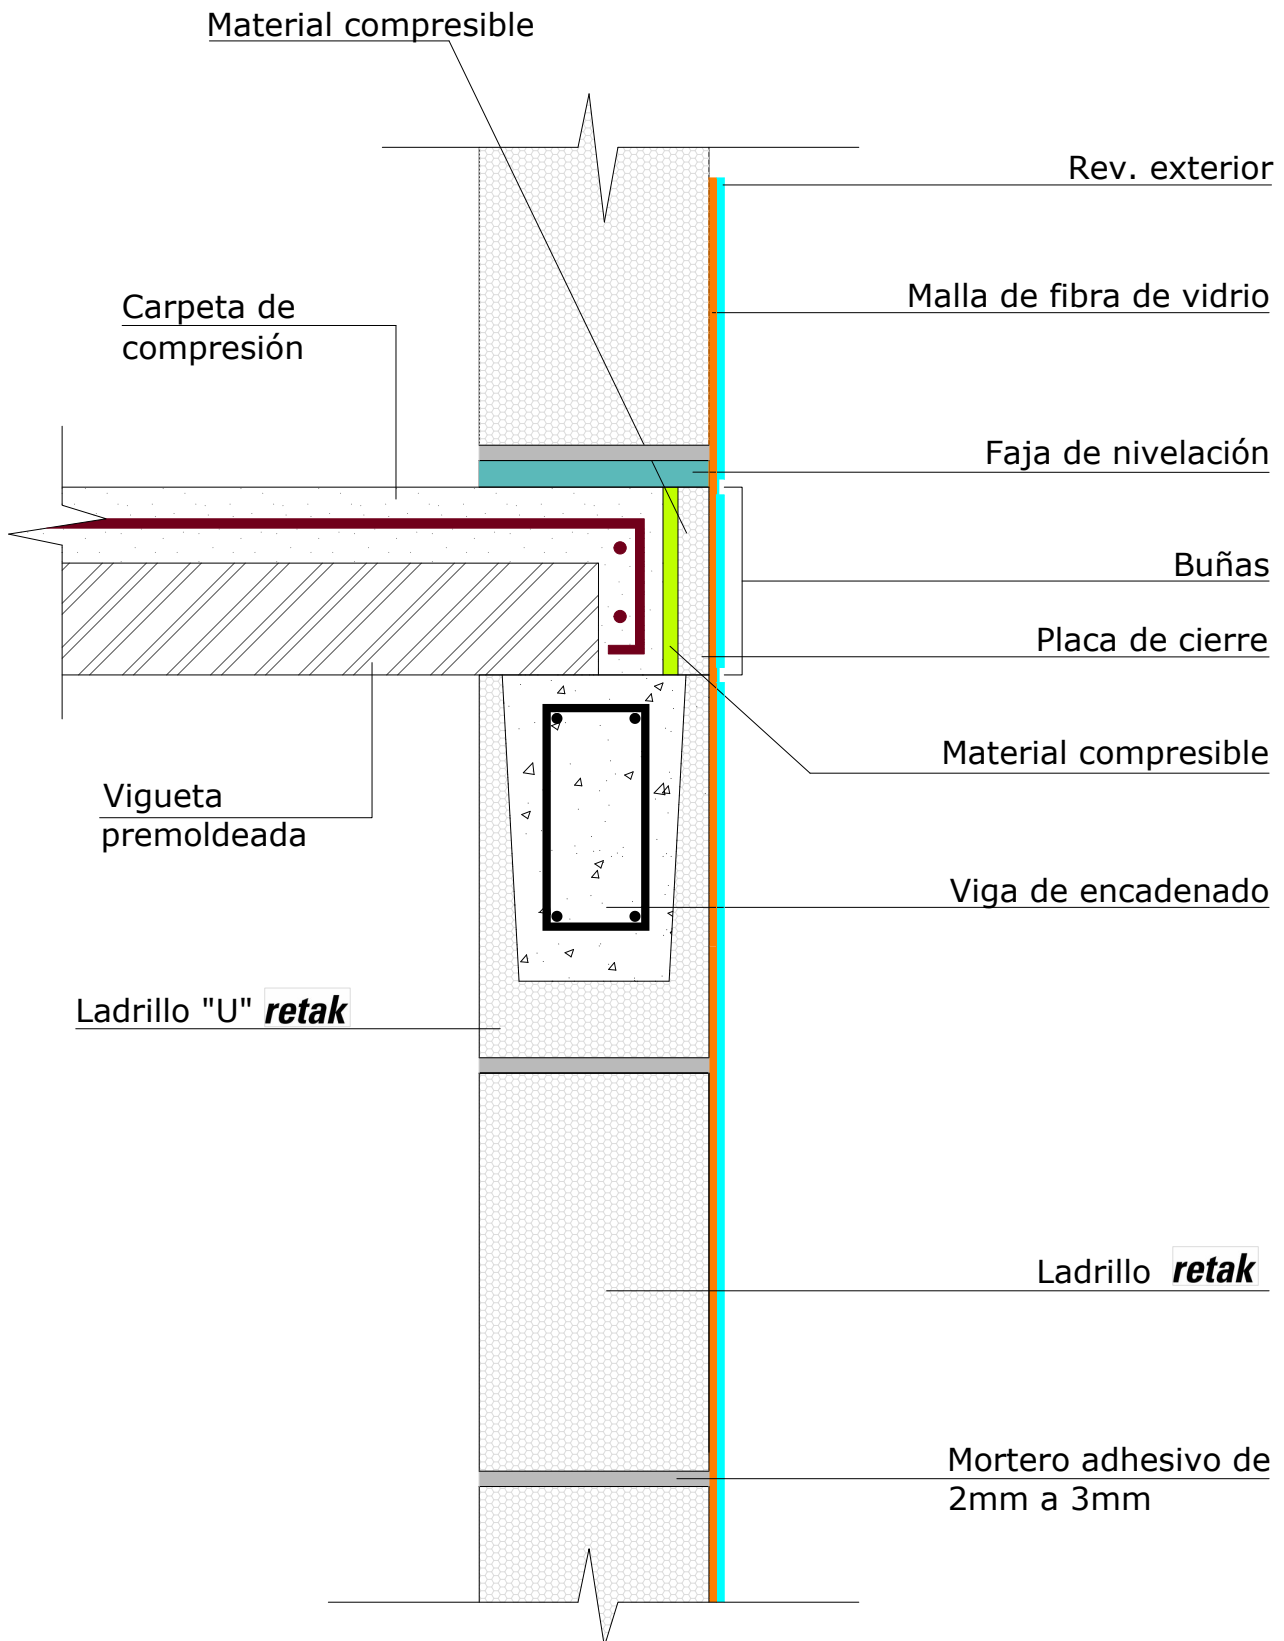

Nota: Se aconseja generar buñas en el revoque, otra alternativa es colocar molduras

Lamina
Apoyo de losa sobre ladrillo "U"

Escala
1:5

Fecha
12-07-2016

Emanuel Ivanisevic
Dpto. técnico

Código de plano
N 03

retak[®]