


# Detalle constructivo

## Corte

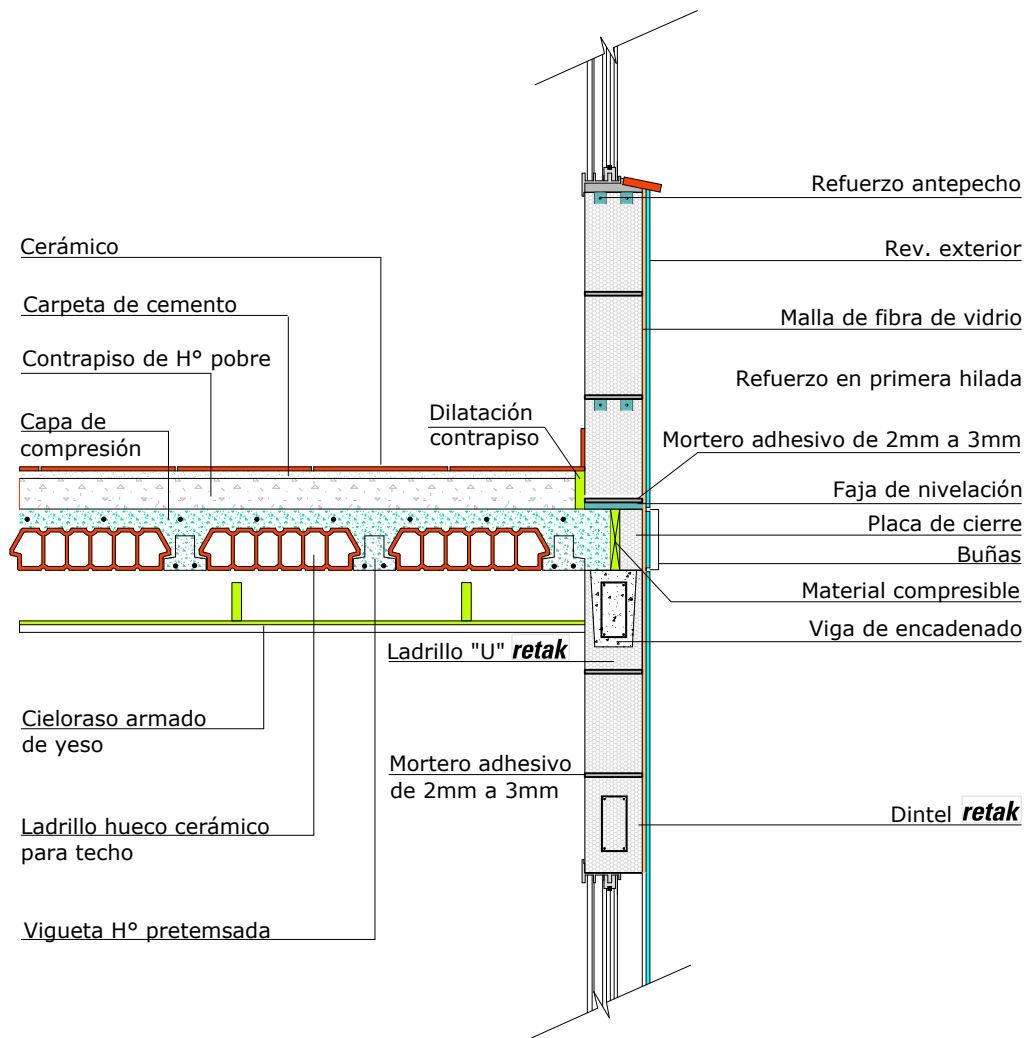

Lamina  
Entrepiso de viguetas pretensadas

Escala  
1:20

Fecha  
14-07-2016

Emanuel Ivanisevic  
Dpto. técnico

Código de plano  
N 09

**retak**<sup>®</sup>