


Detalle constructivo

Corte

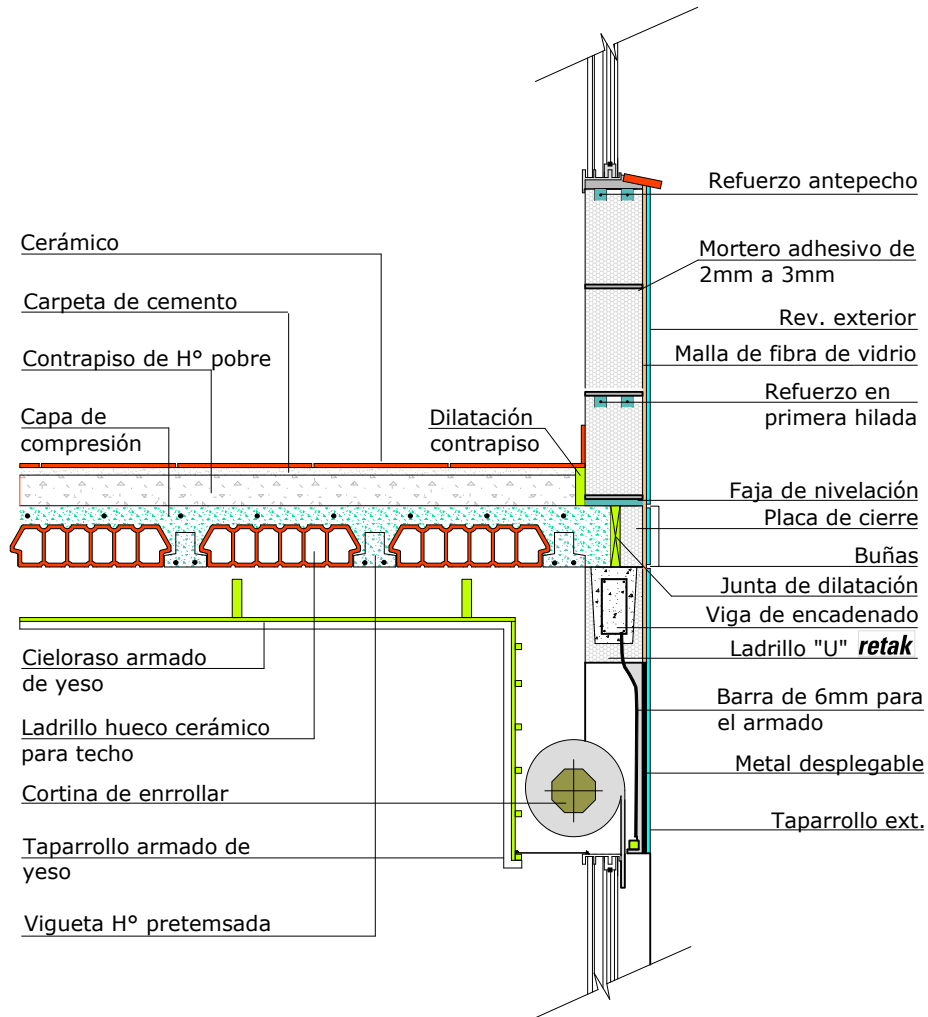

Lamina
Encuentro de techo y muro/taparrollo

Escala
1:20

Fecha
14-07-2016

Emanuel Ivanisevic
Dpto. técnico

Código de plano
N 10

retak®