


# Detalle constructivo

## Corte

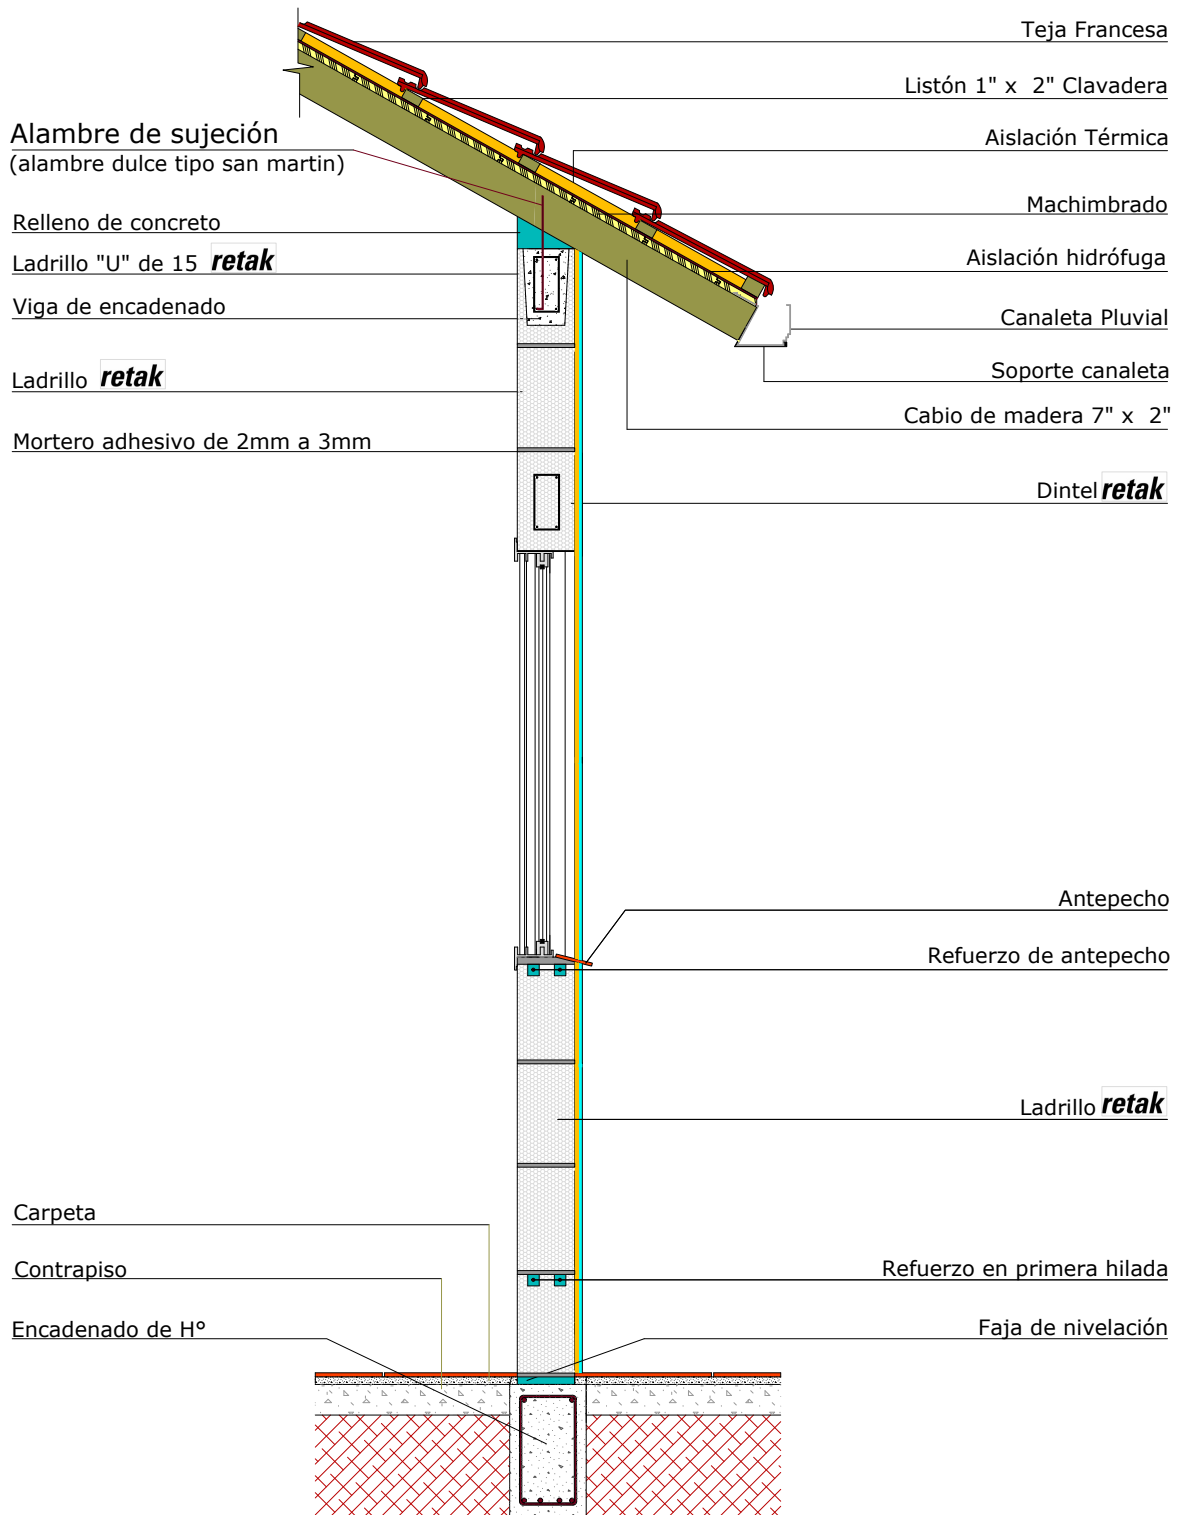

Lamina  
Muro exterior (corte 1)

Escala  
1:20

Fecha  
15-07-2016

Emanuel Ivanisevic  
Dpto. técnico

Código de plano  
N 11

**retak**<sup>®</sup>