


Detalle constructivo

Corte

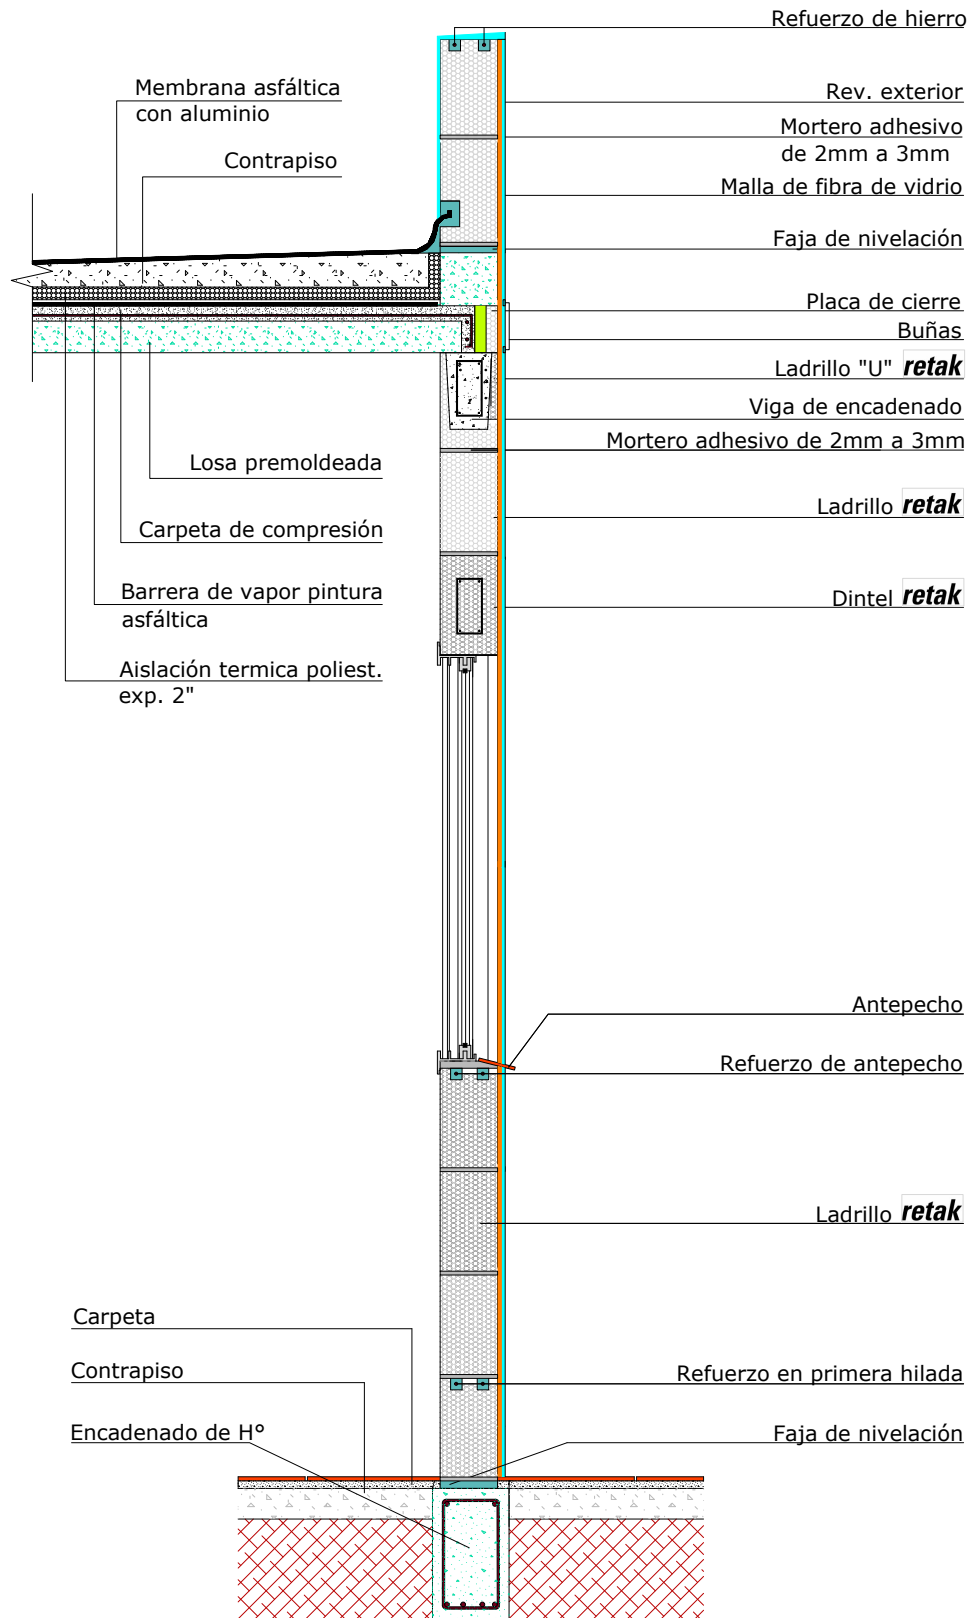

Lamina
Muro exterior (corte 3)

Escala
1:20

Fecha
15-07-2016

Emanuel Ivanisevic
Dpto. técnico

Código de plano
N 13

retak®