



Detalle constructivo

PLANTA


Detalle N°1

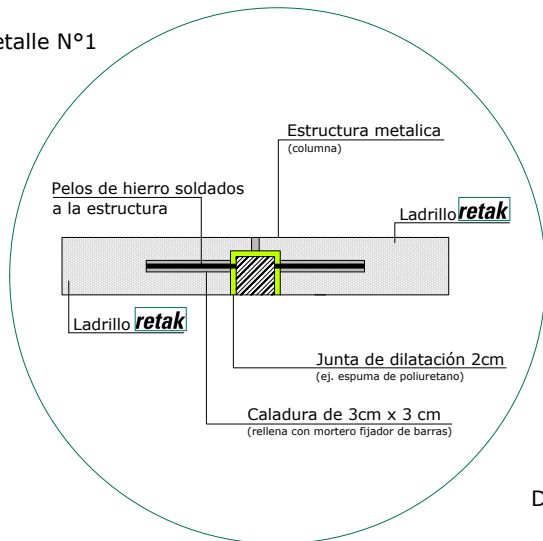


Detalle N°2

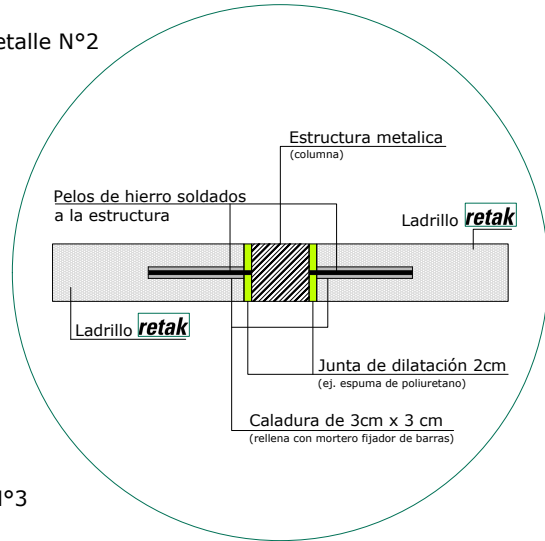

Detalle N°3

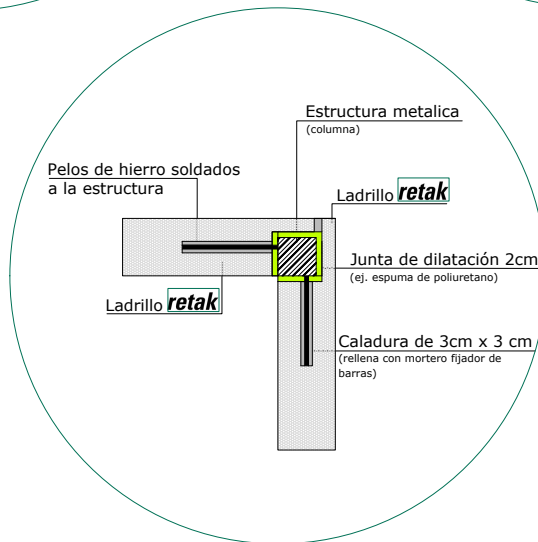

Vista

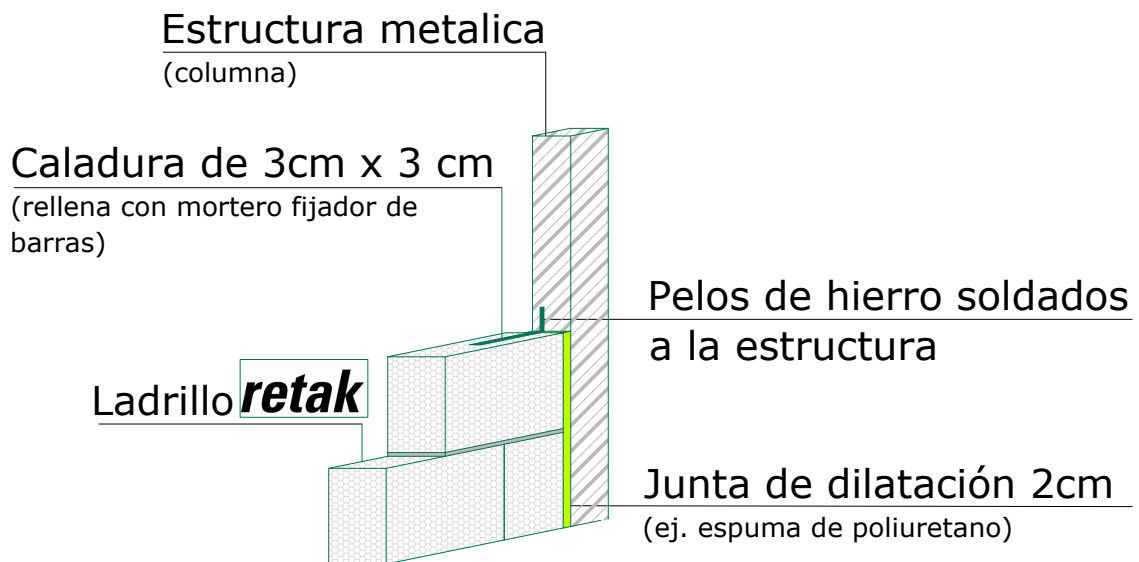

Nota: En caso de ser muro corta fuego usar para la junta de dilatación material ignifugo por ej. lana mineral

Lamina Encuentros estructura metálica		Escala 1:20	retak [®]
Fecha 12-07-2016	Dibujante Emanuel Ivanisevic	Código de plano N A05	