



Detalle constructivo

Corte exterior

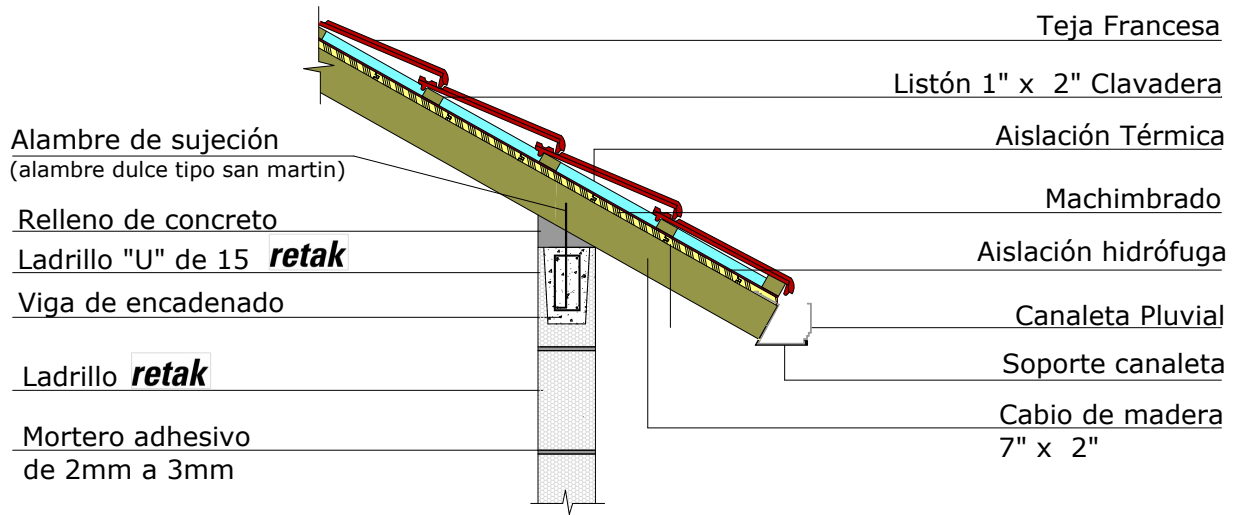

Vista interior

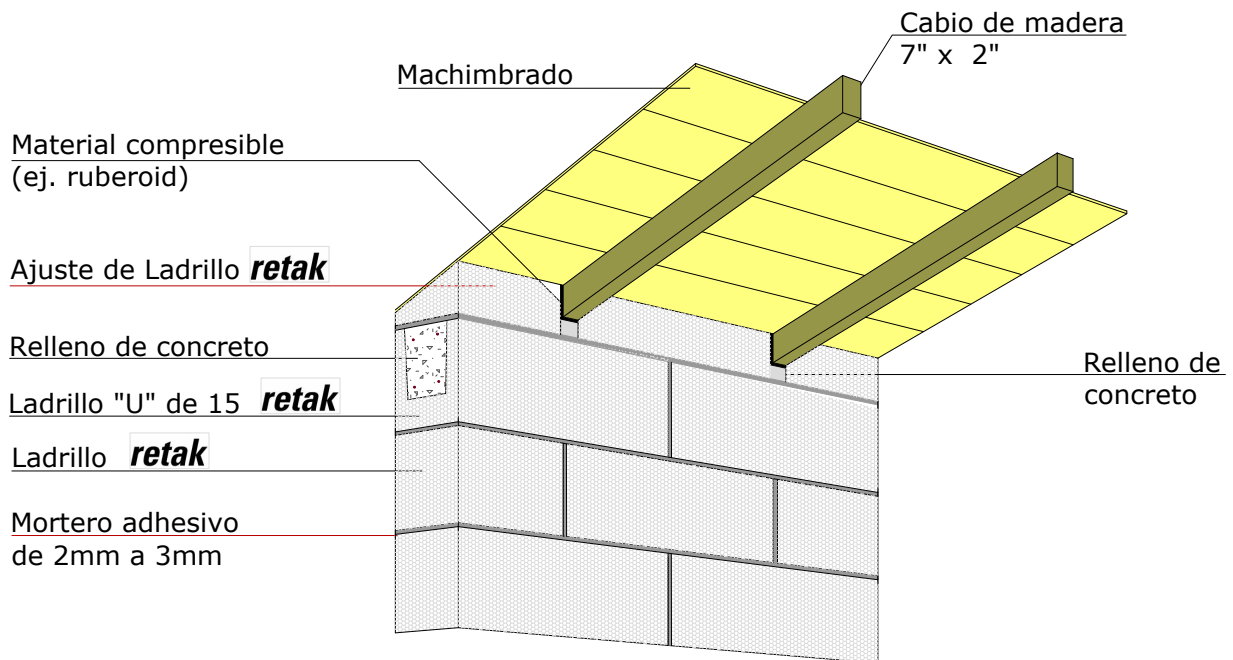

Lamina
Apoyo de Techos

Escala
1:20

Fecha
13-07-2016

Emanuel Ivanisevic
Dpto. técnico

Código de plano
N 04

retak[®]